


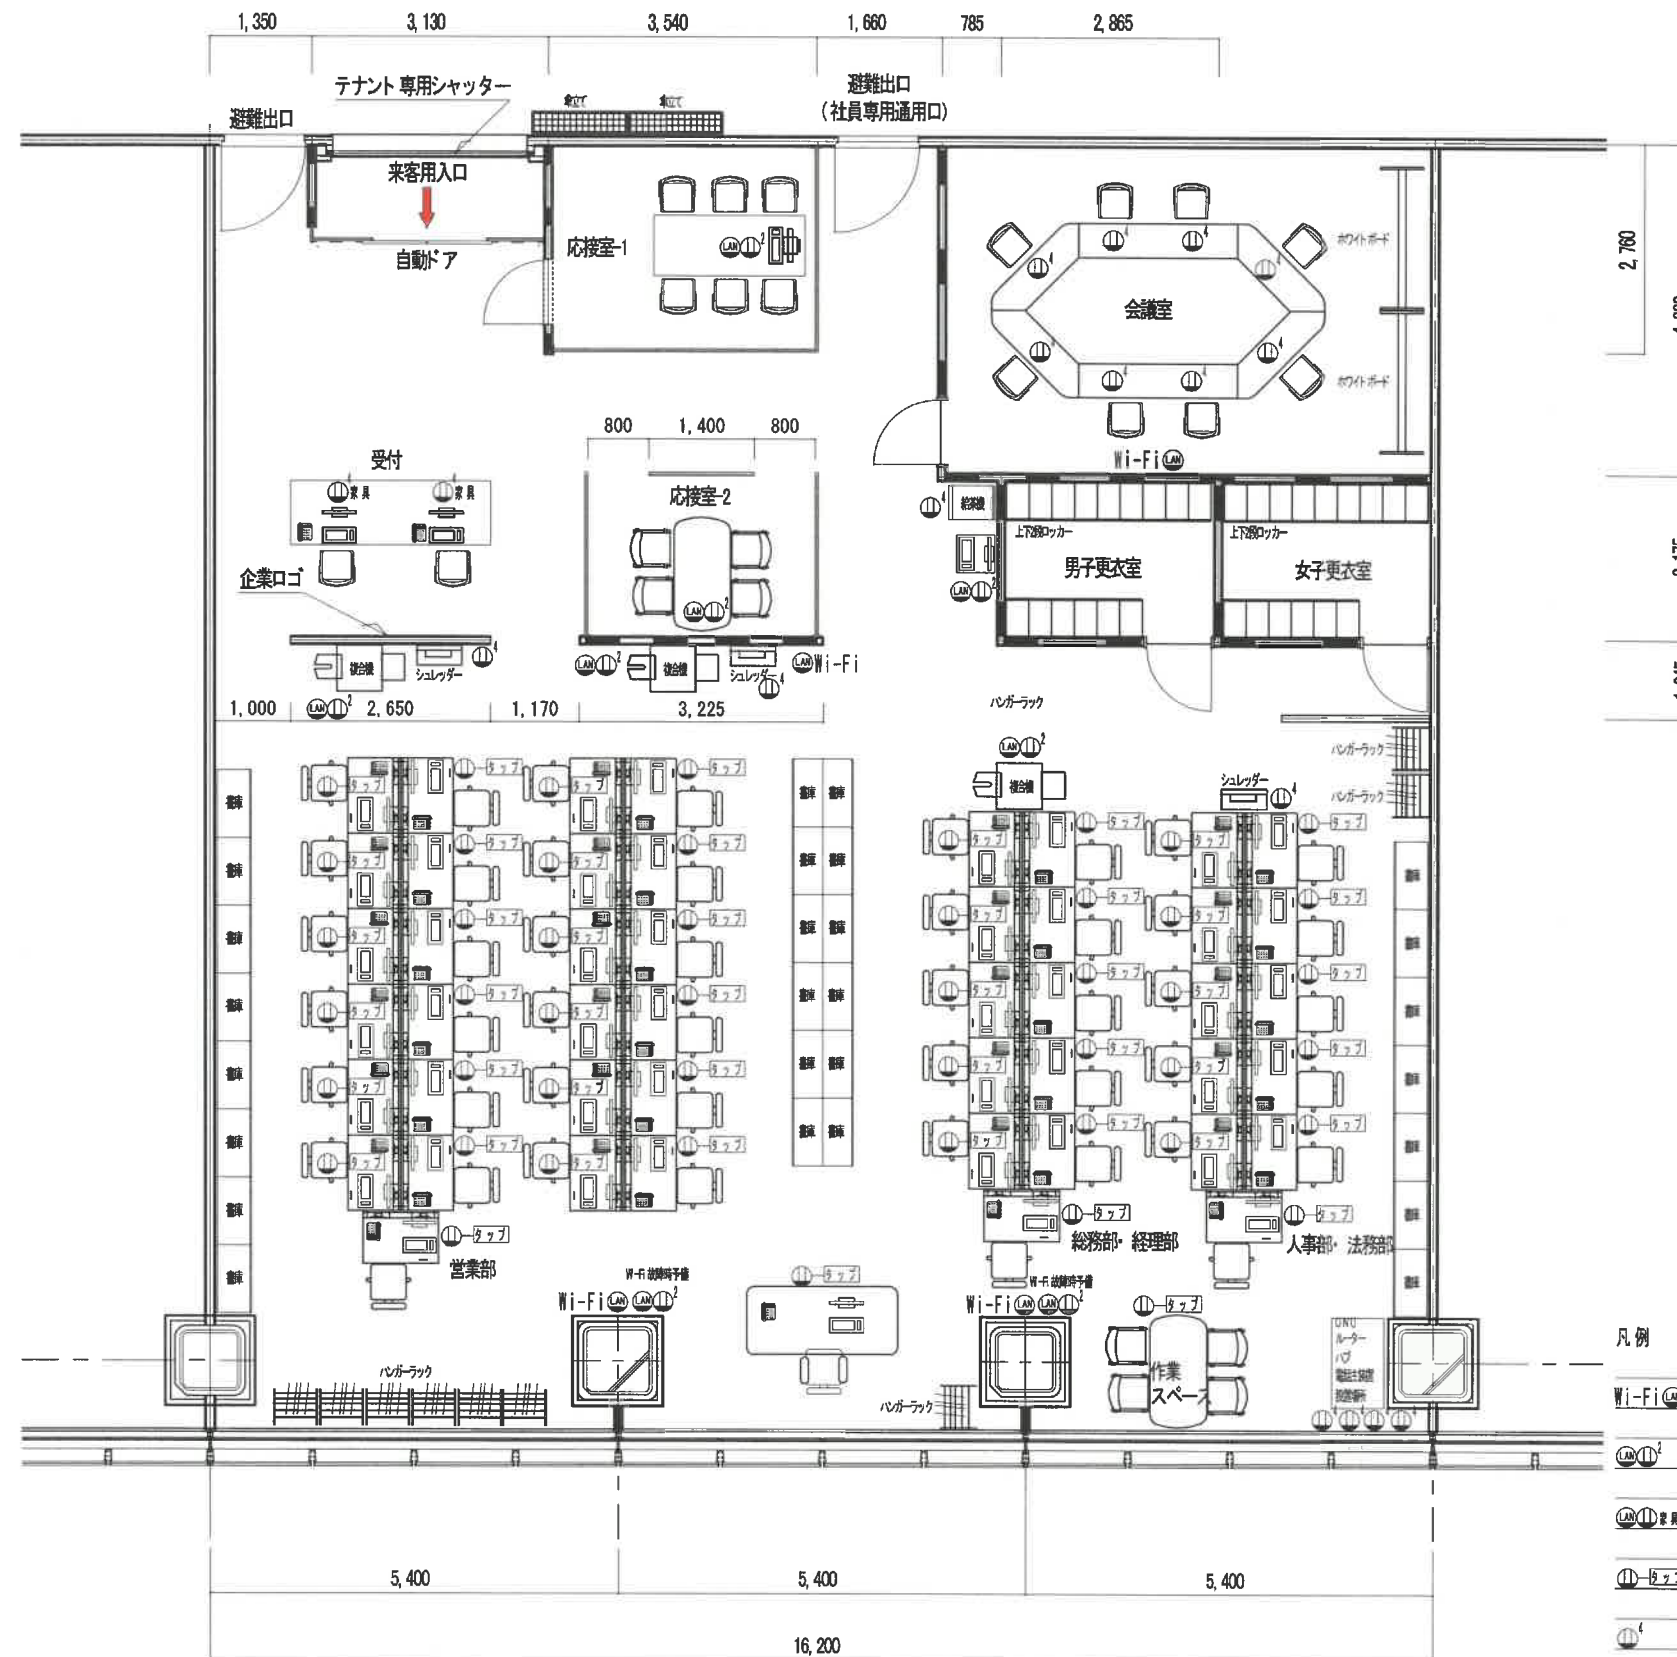

凡例

- Wi-Fi (LAN) は無線LAN設置箇所を示す(天井から200mm下がり エコノミーBOX縦付け出線RJ45まで)
- (LAN) (1) は情報コンセント設置箇所を示す(カスケード用LAN 2m必要)
- (LAN) (1) 家具 は家具仕込み用情報コンセント設置位置を示す
- (1) (タップ) は机用タップ設置位置を示す(露出部分はスパイラルで保護)
- (1) はコンセントを示す
- (1) 家具 は家具面談コーナー用コンセント設置箇所を示す(LAN配線は不要)

有限会社 協誠プランニング	工事名	縮尺	日付	図面番号
	株式会社〇〇様 移転計画	1/100		
	図面名	承認	担当	整理番号
	移転先レイアウト図			